


PLANS DALLES ABRIS BOSQUET/JUNGLE

Important : les schémas ci-dessous s'appliquent uniquement aux versions standard des abris ByCommute. En cas de doute, veuillez vérifier auprès de votre interlocuteur commercial.

Les dalles béton sur les schémas sont représentées par un rectangle mesurant 30cm de plus que la longueur et la largeur de l'abri hors-tout.



Abri Bosquet/Jungle 4m

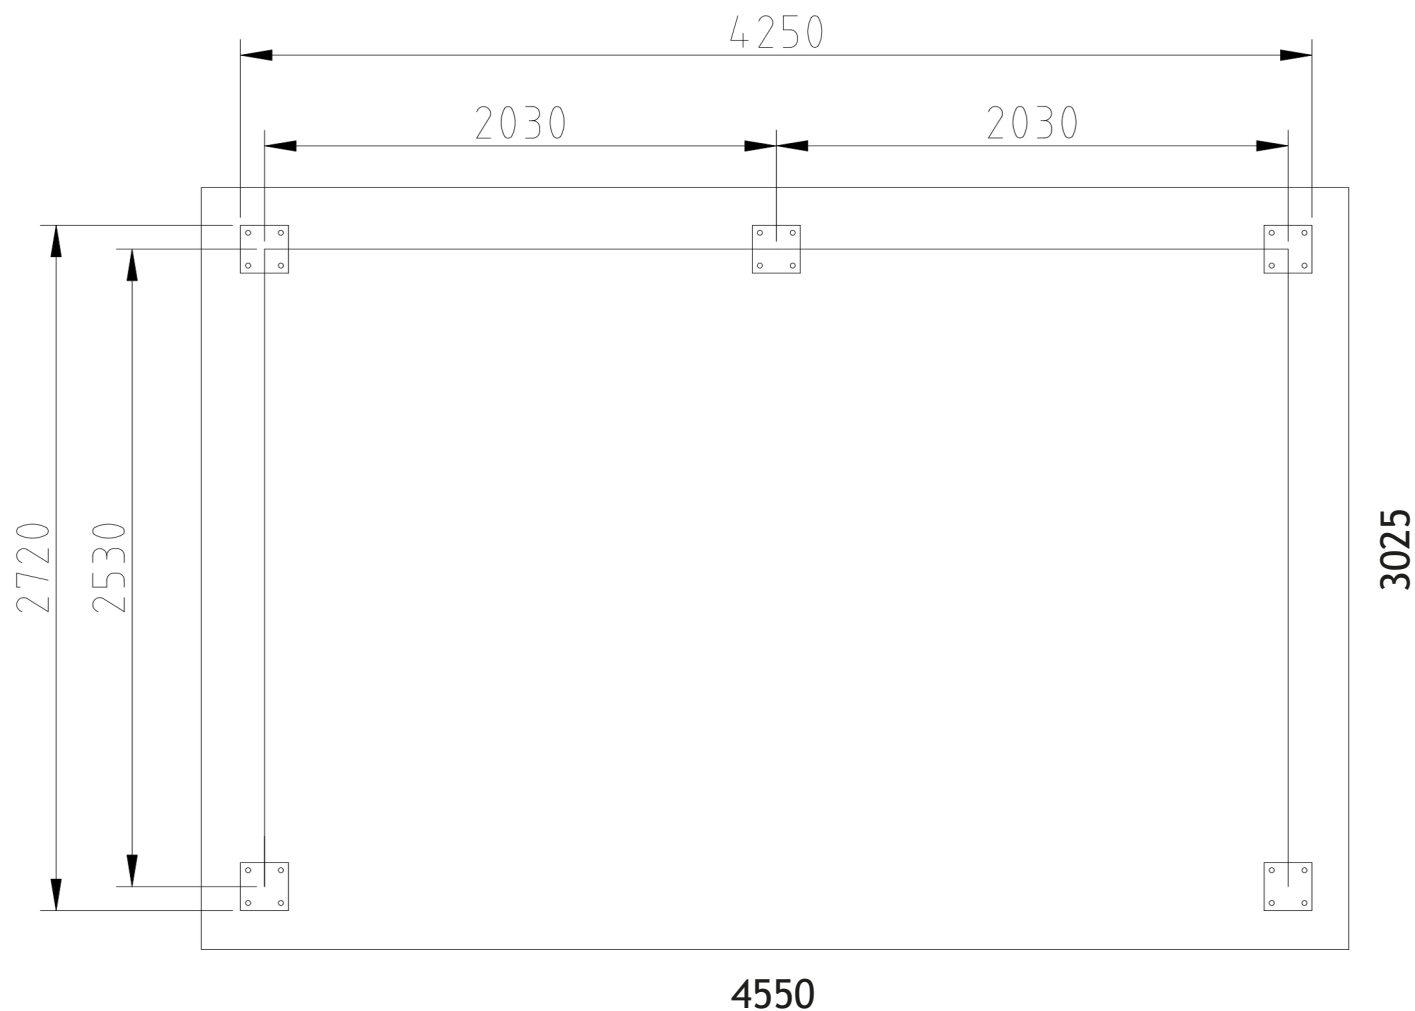


4550

Dalle : 4550X3020
15 cm de profondeur




Abri Bosquet/Jungle 5m

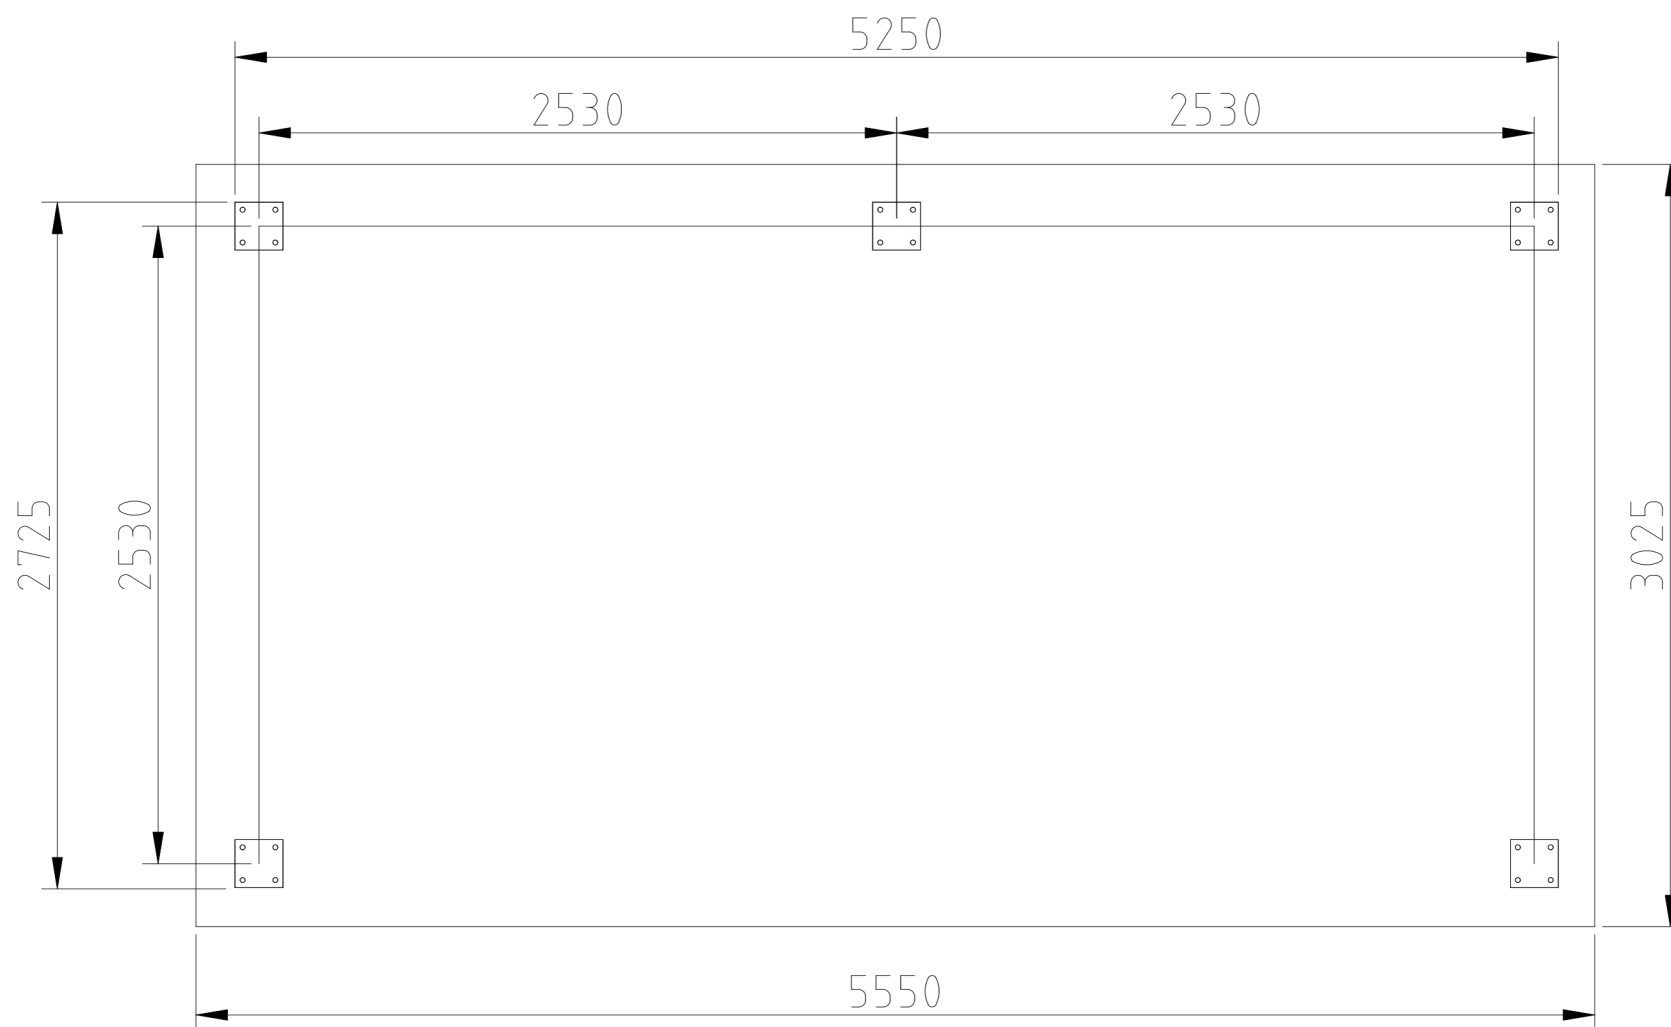

Dalle : 5550X3025
15 cm de profondeur




Abri Bosquet/Jungle 6m

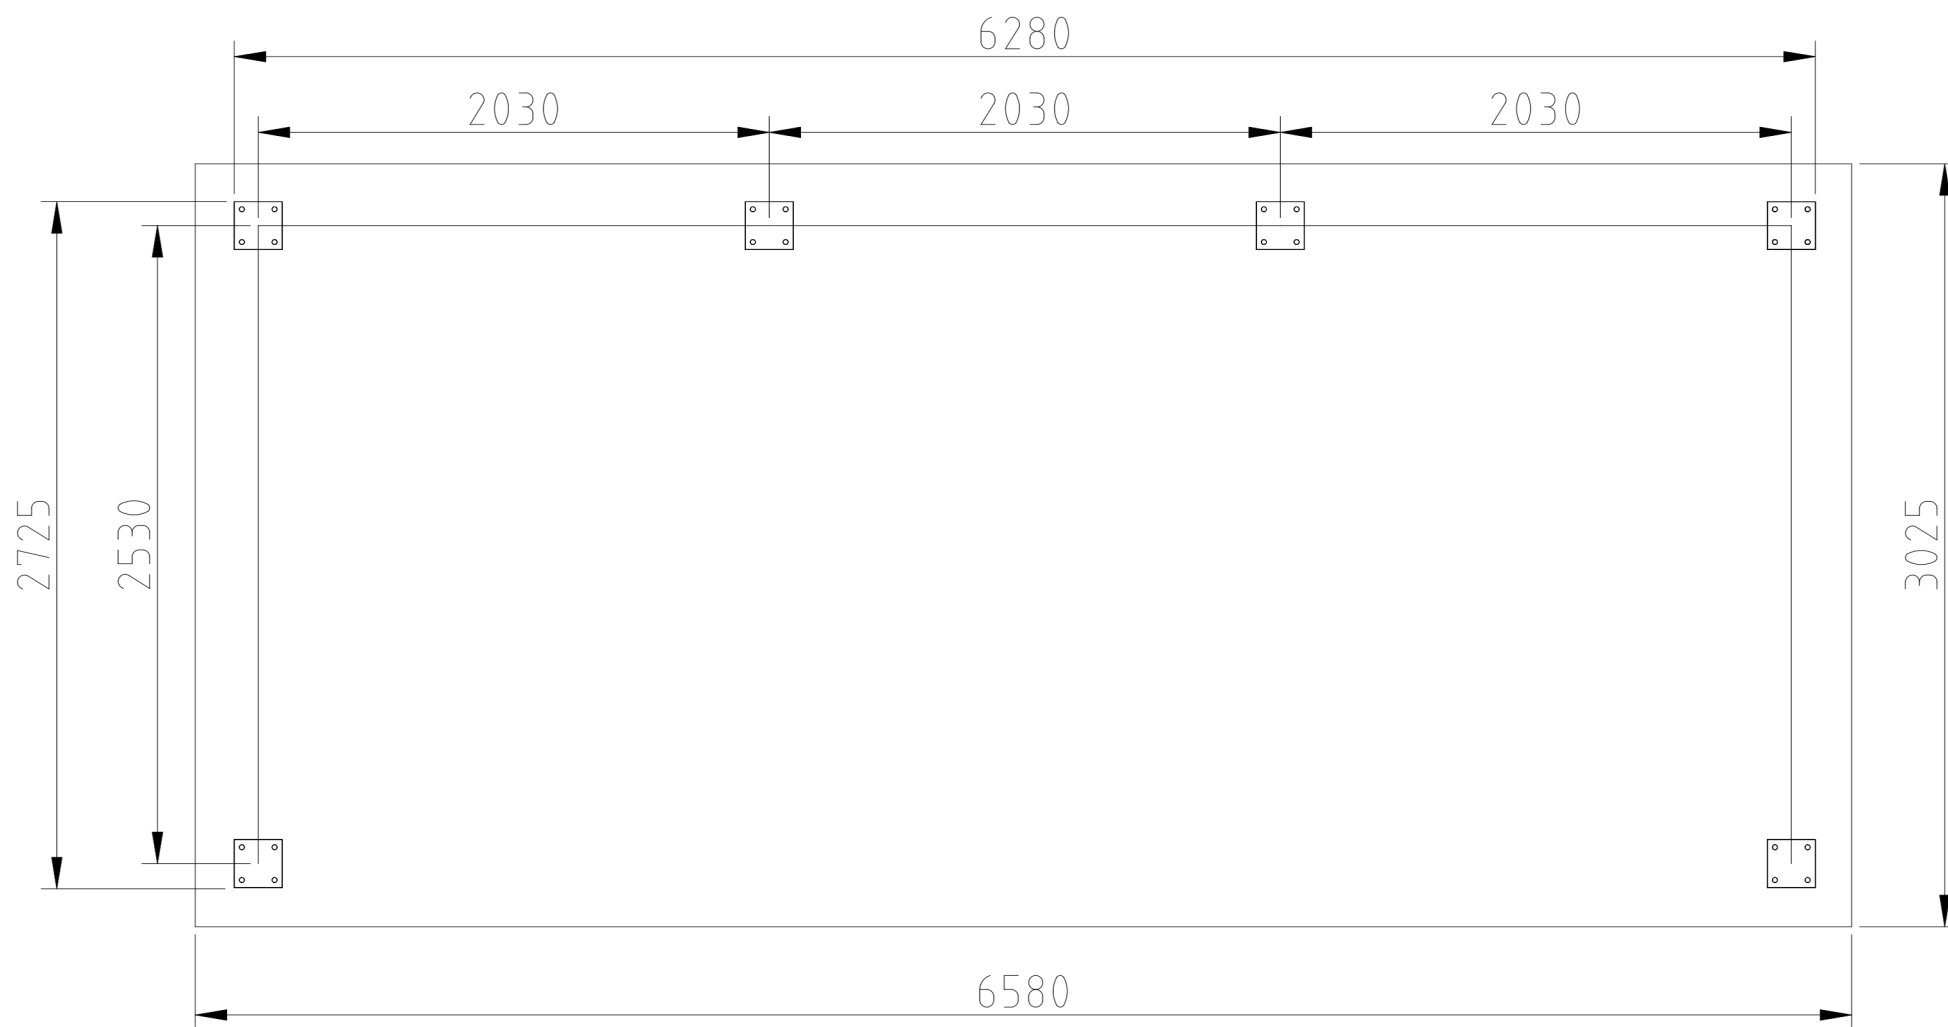

Dalle : 6580X3025
15 cm de profondeur




Abri Bosquet/Jungle 7m

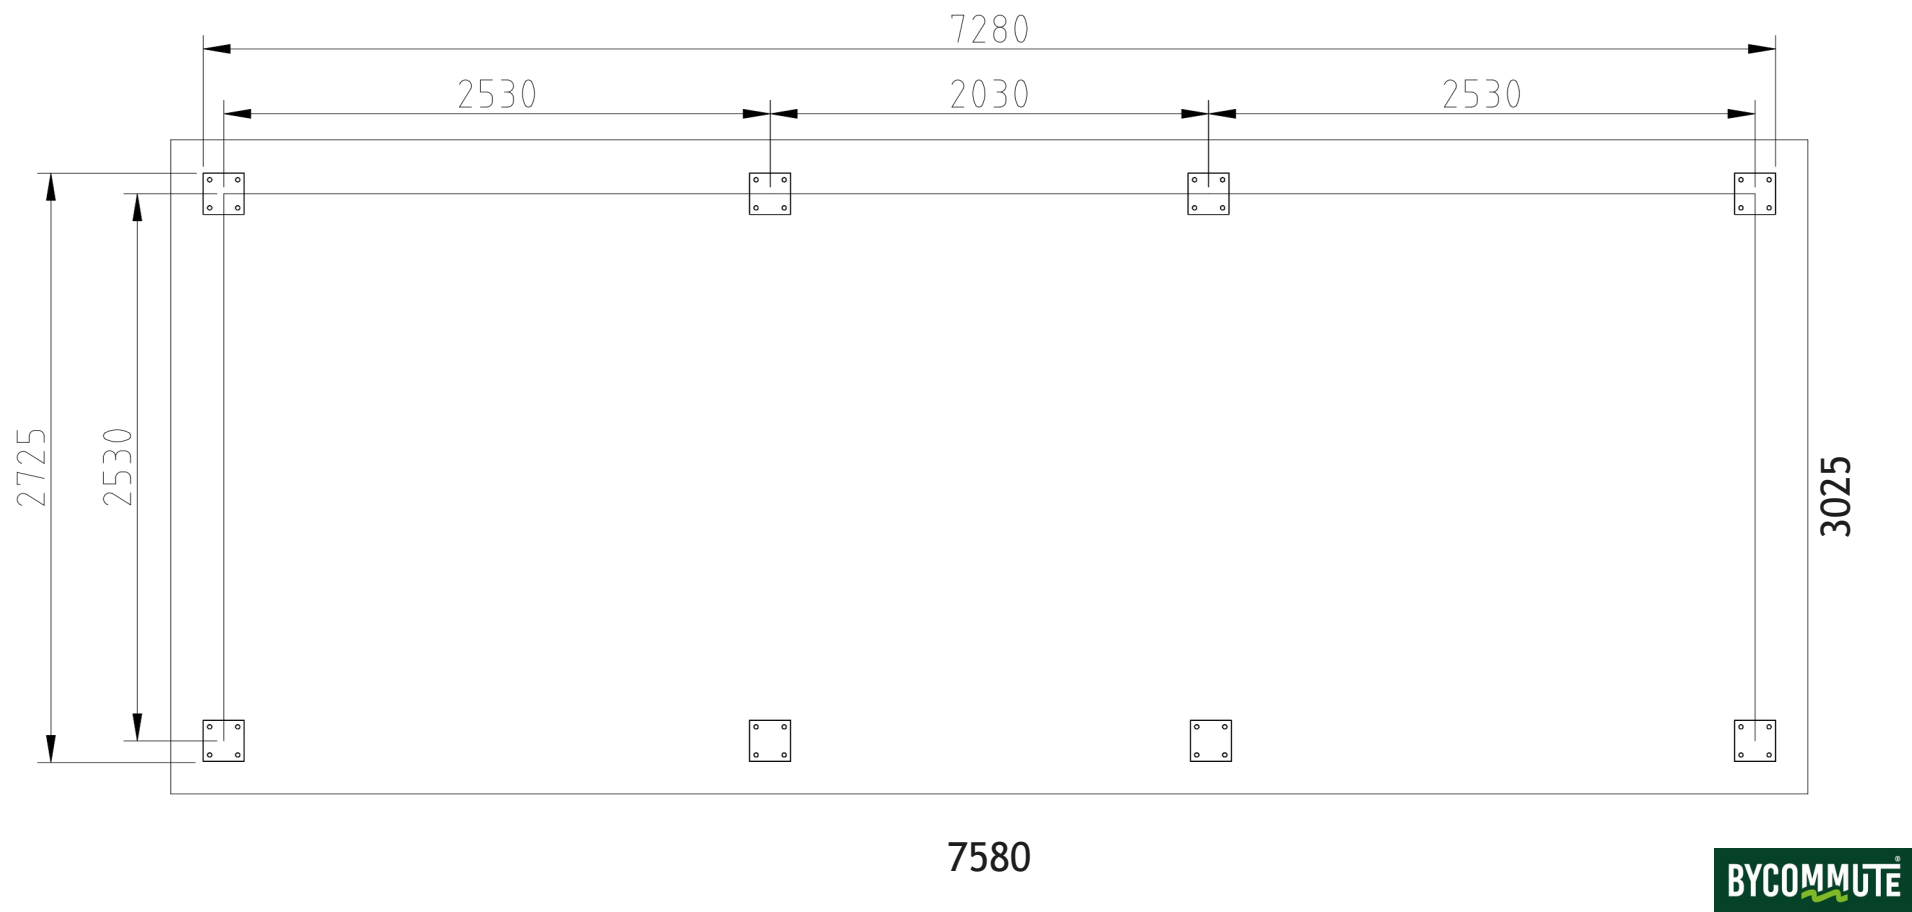


Dalle : 7580X3025
15 cm de profondeur

Abri Bosquet/Jungle 8m

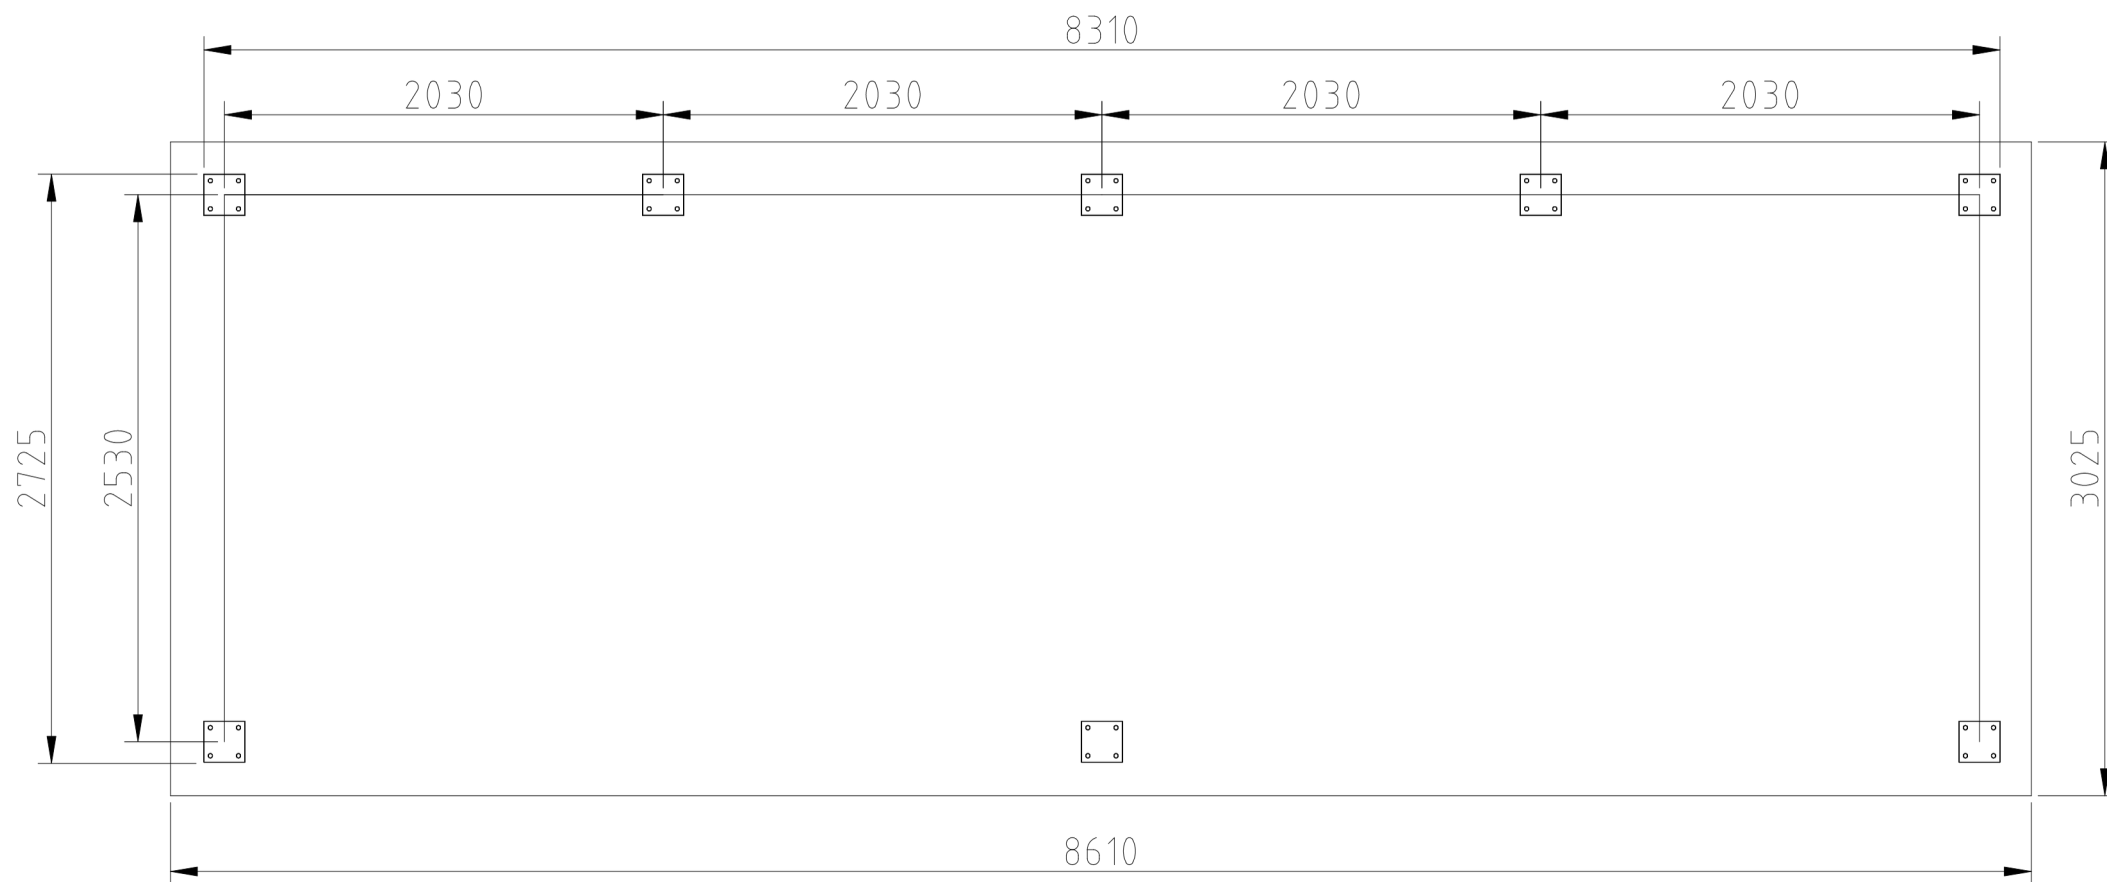

Dalle : 8610X3025
15 cm de profondeur


Abri Bosquet/Jungle 9m

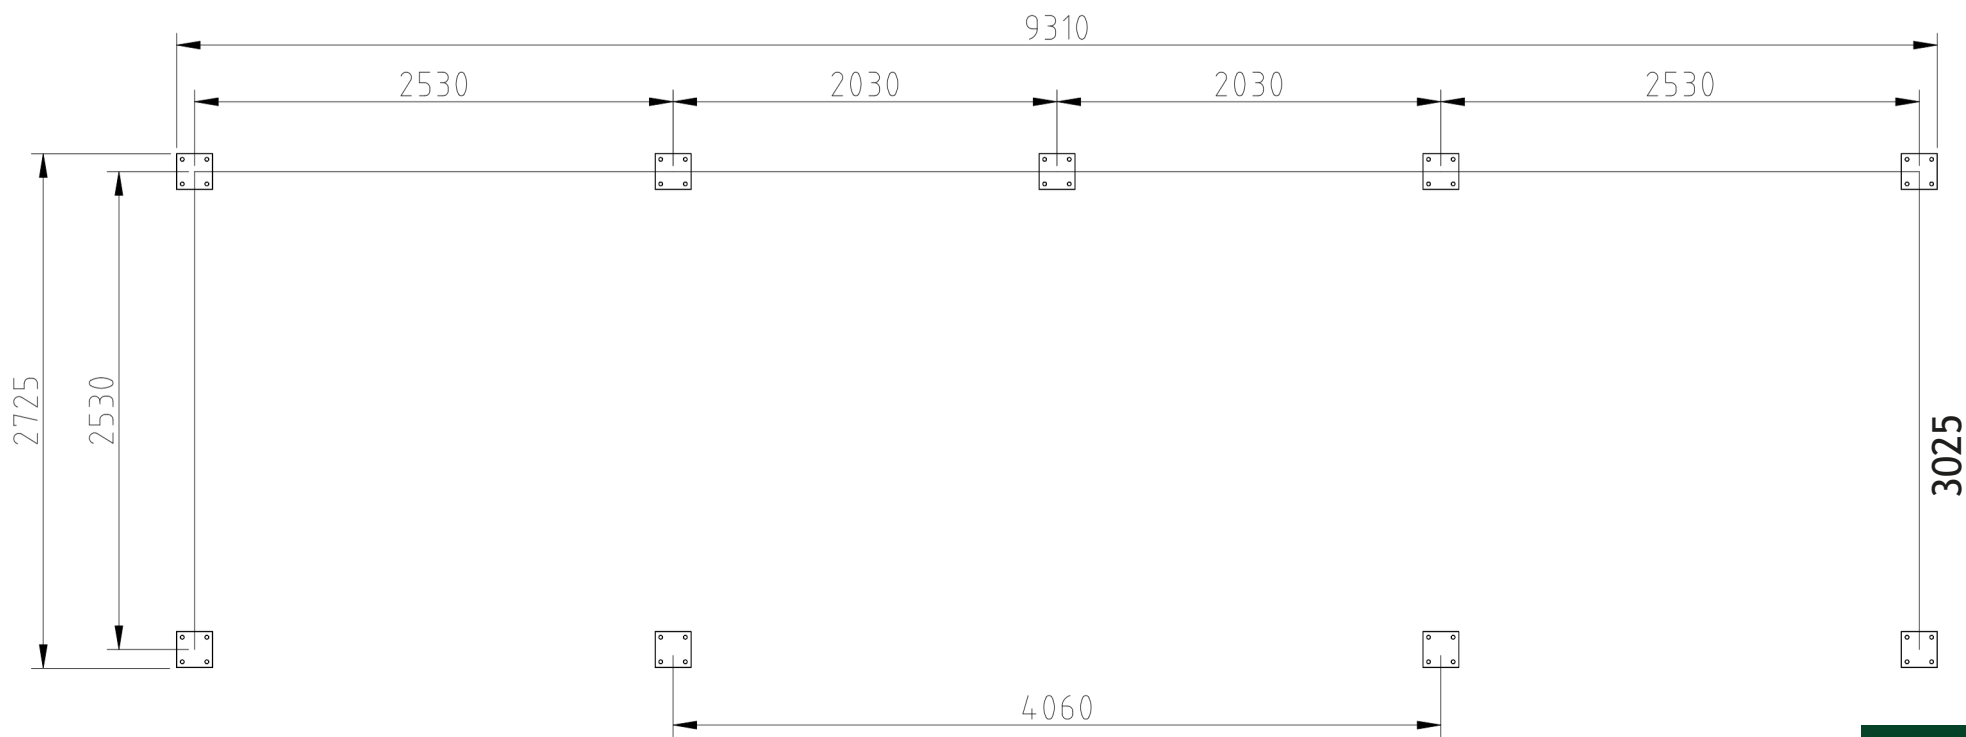

9610


Dalle : 9610X3025
15 cm de profondeur

Abri Bosquet/Jungle 10m

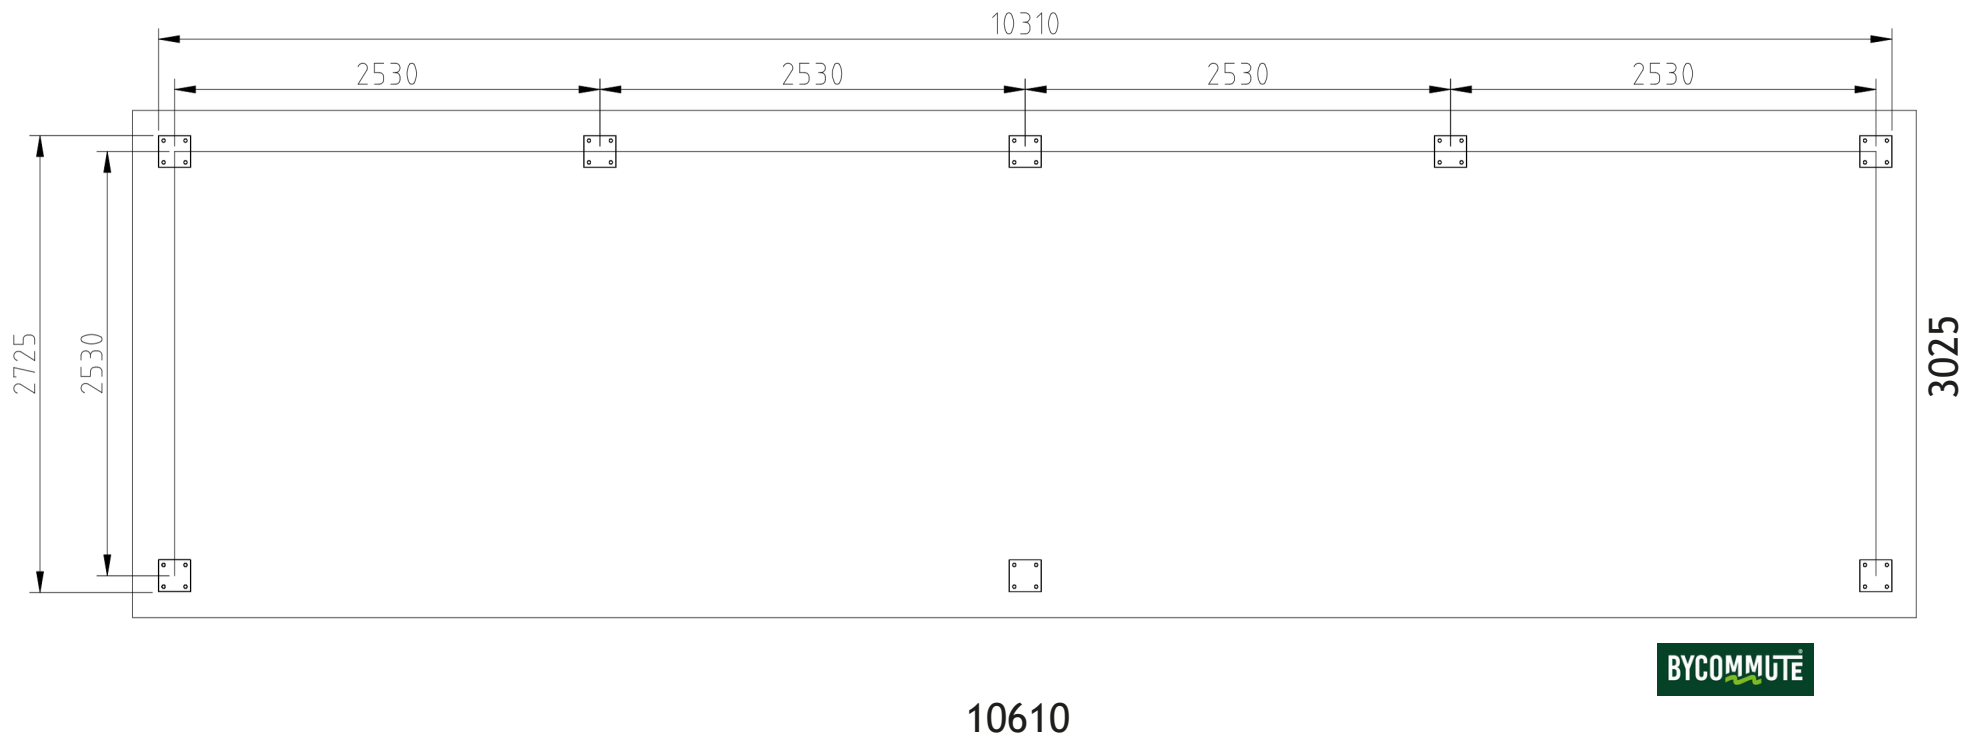

Dalle : 10610X3025
15 cm de profondeur


Abri Bosquet/Jungle 11m

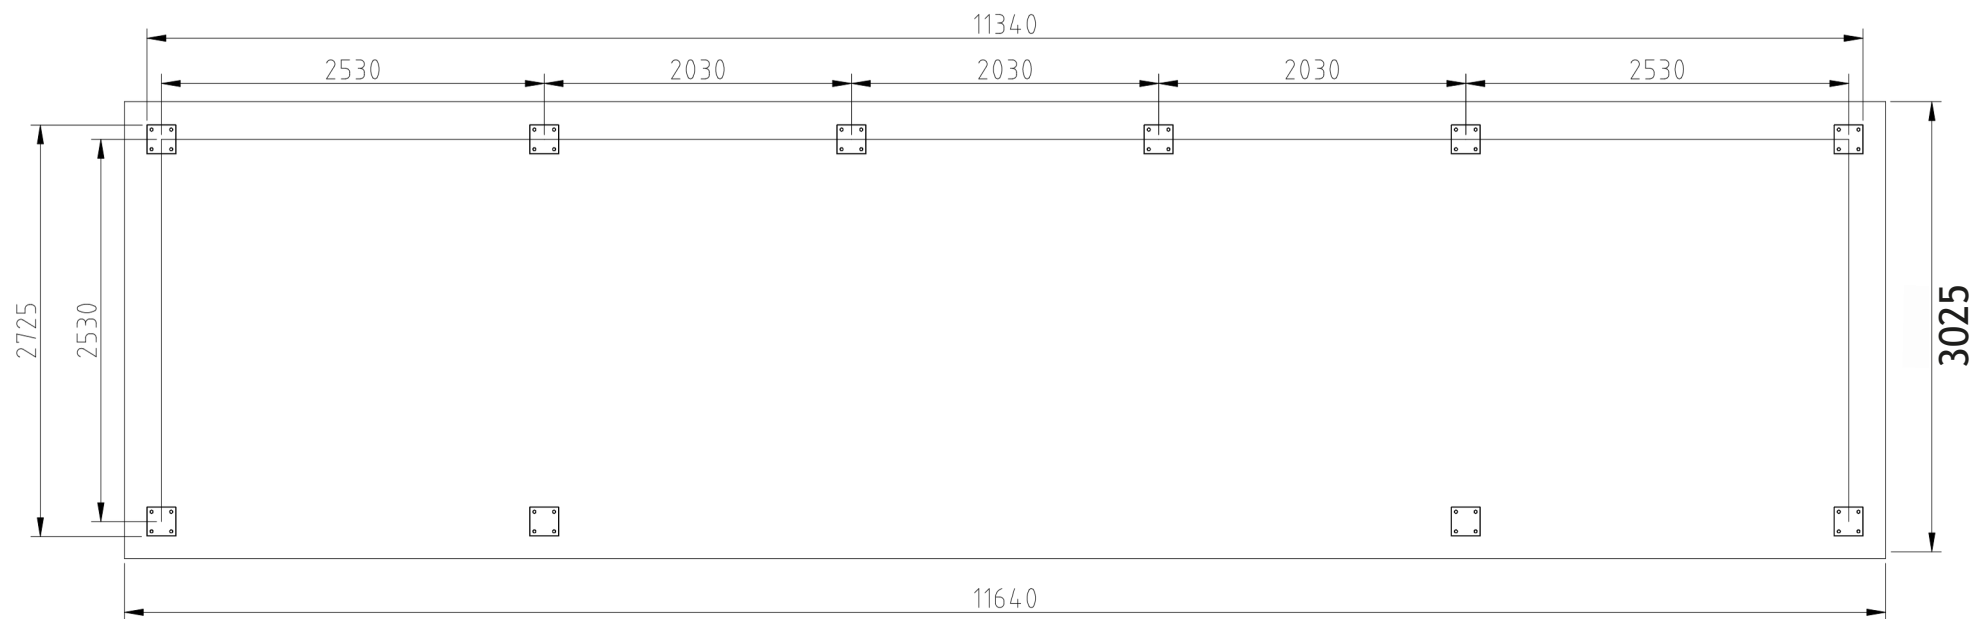

BYCOMMUTE

Dalle : 11640X3025
15 cm de profondeur

Abri Bosquet/Jungle 12m

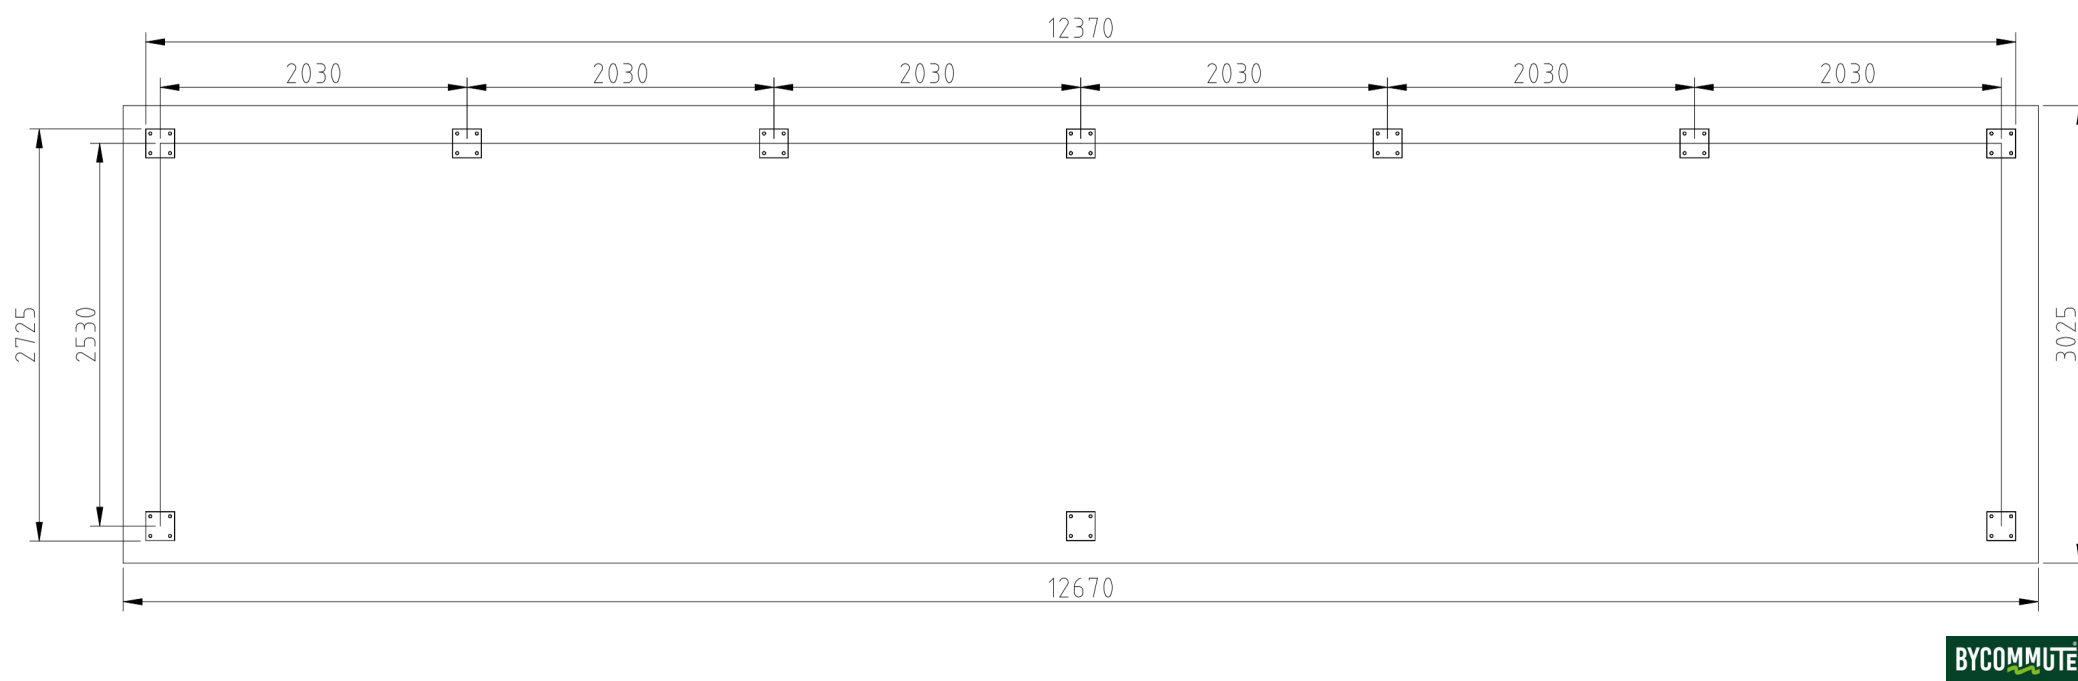

Dalle : 12670X3025
15 cm de profondeur