


PLAN AVEC DIMENSIONS ABRIS BOSQUET/JUNGLE


Les plots béton sur les plans sont représentés avec un carré de 40cmx40cm centrés sur les platines, schéma ci-dessous :

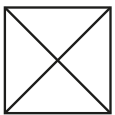

Important : les schémas ci-dessous s'appliquent uniquement aux versions standard des abris ByCommute. En cas de doute, veuillez vérifier auprès de votre interlocuteur commercial.




Abri Bosquet/Jungle 4m

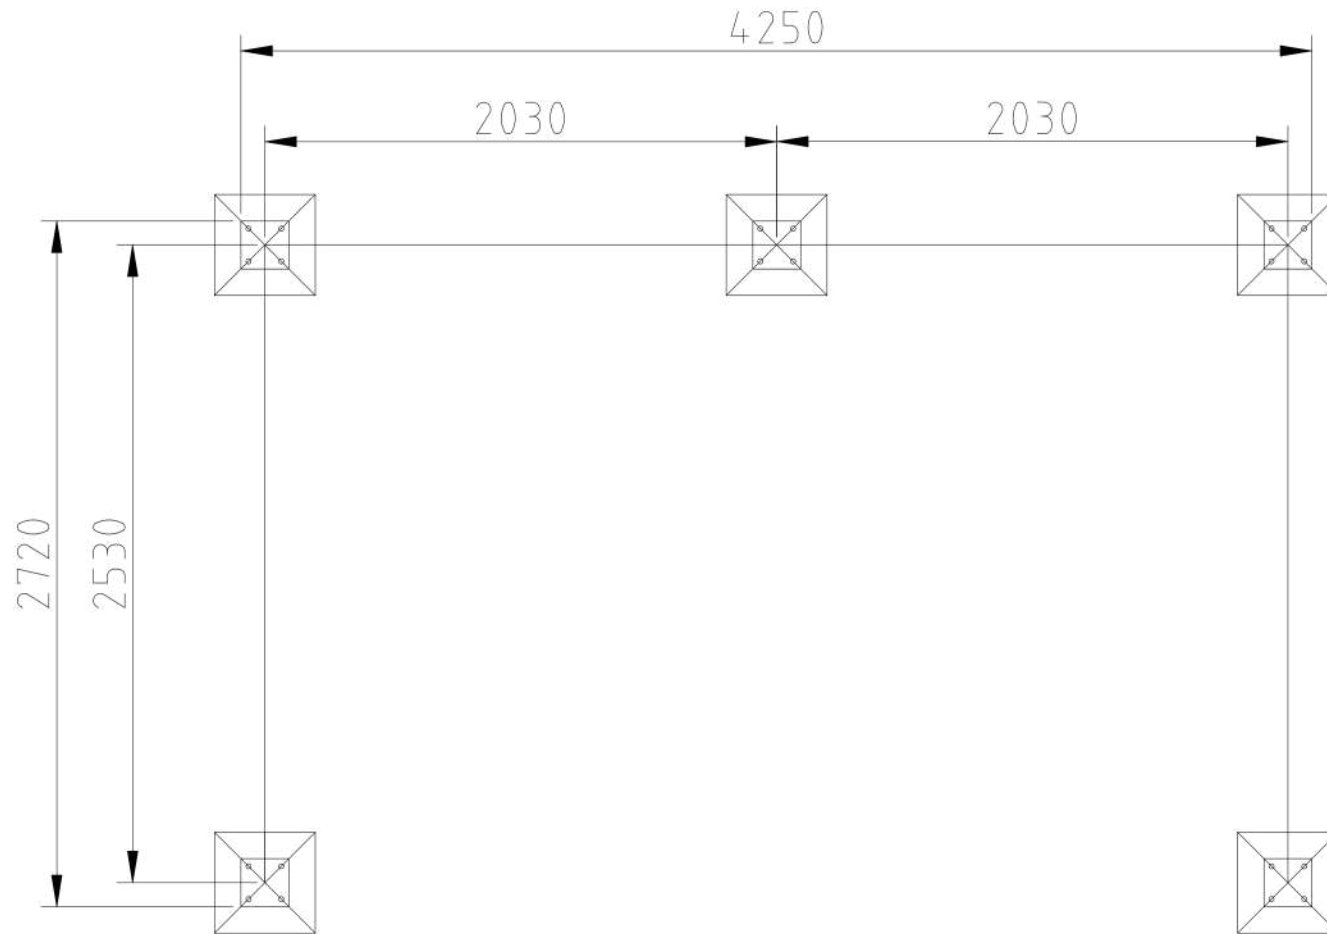


Nous recommandons des plots béton de 400x400x400mm

Abri Bosquet/Jungle 5m

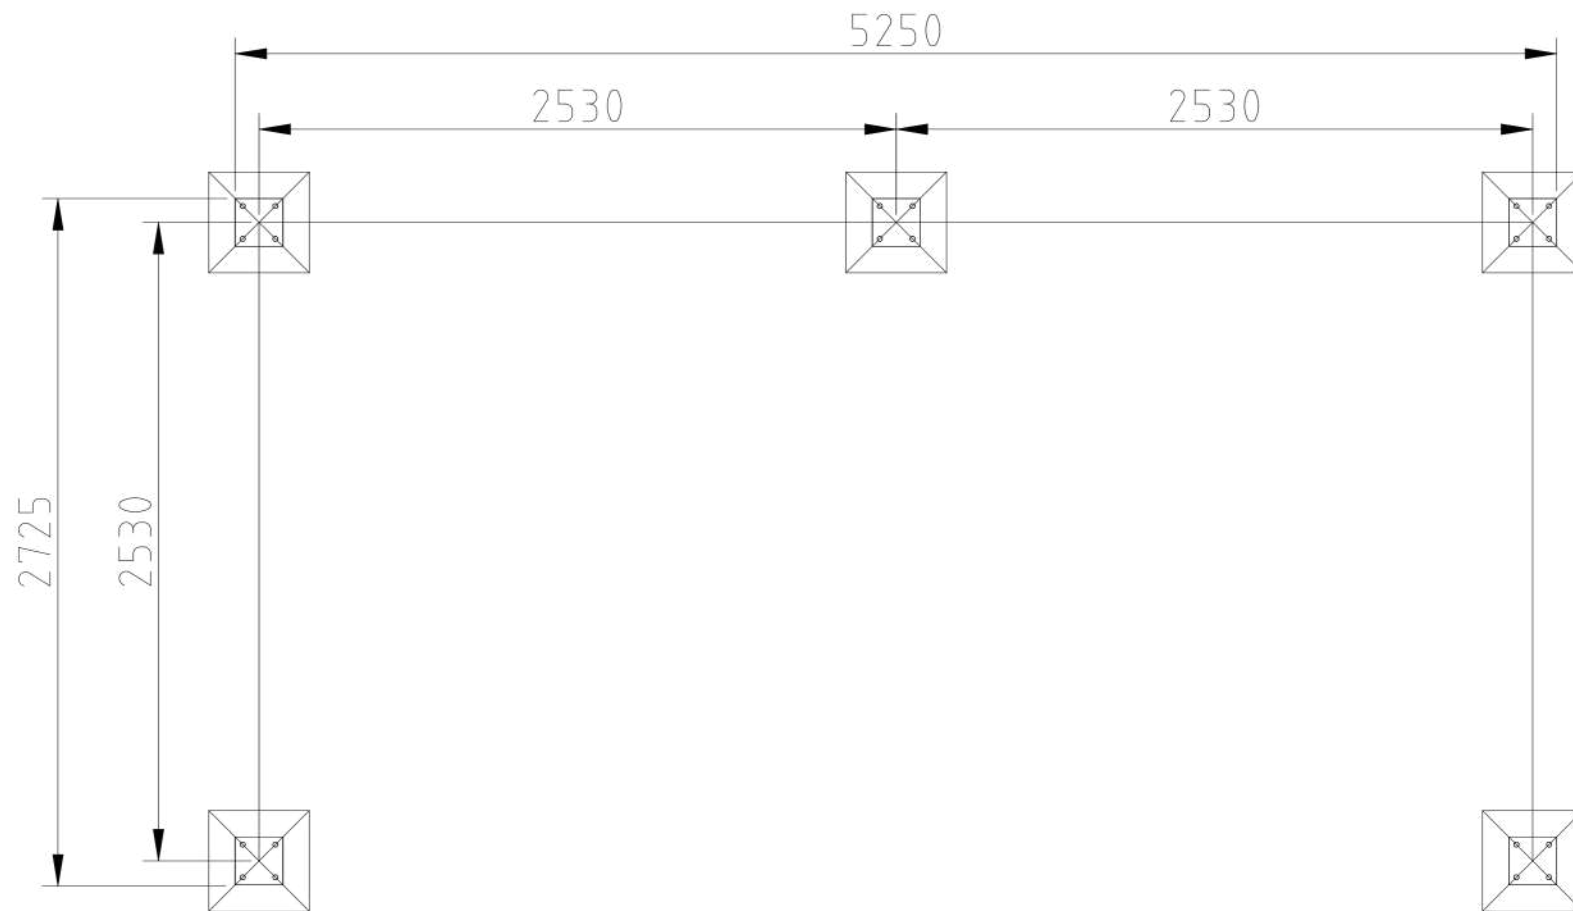


Nous recommandons des plots béton de 400x400x400mm

Abri Bosquet/Jungle 6m

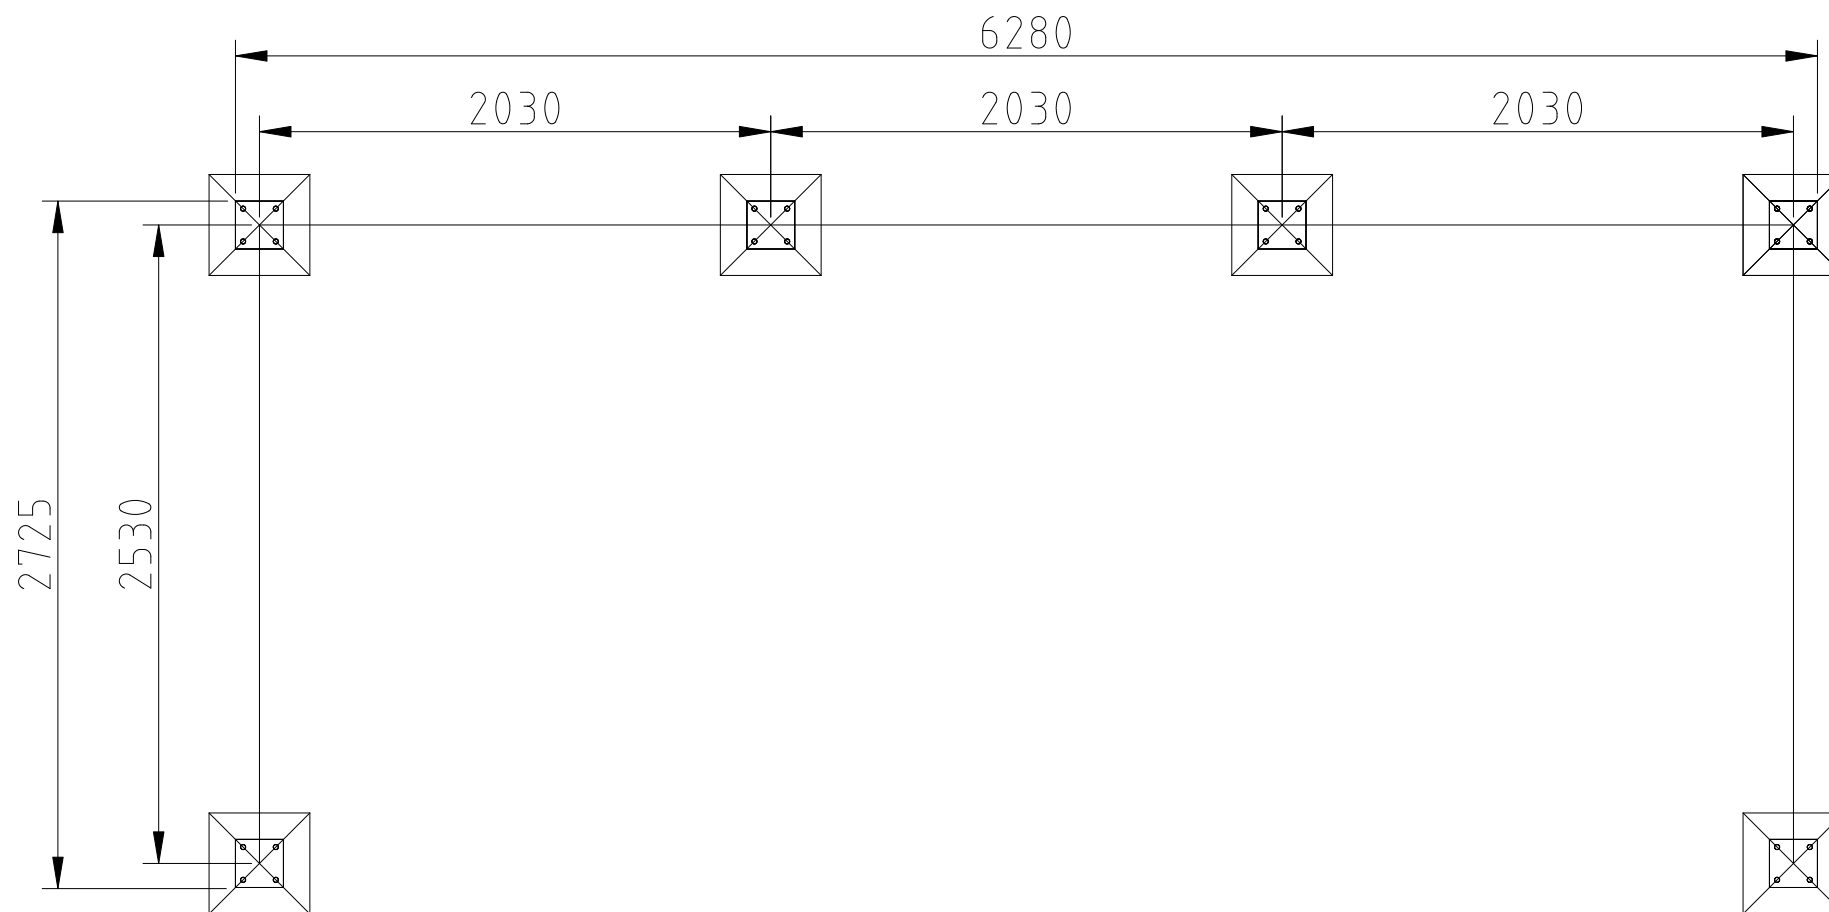


Abri Bosquet/Jungle 7m

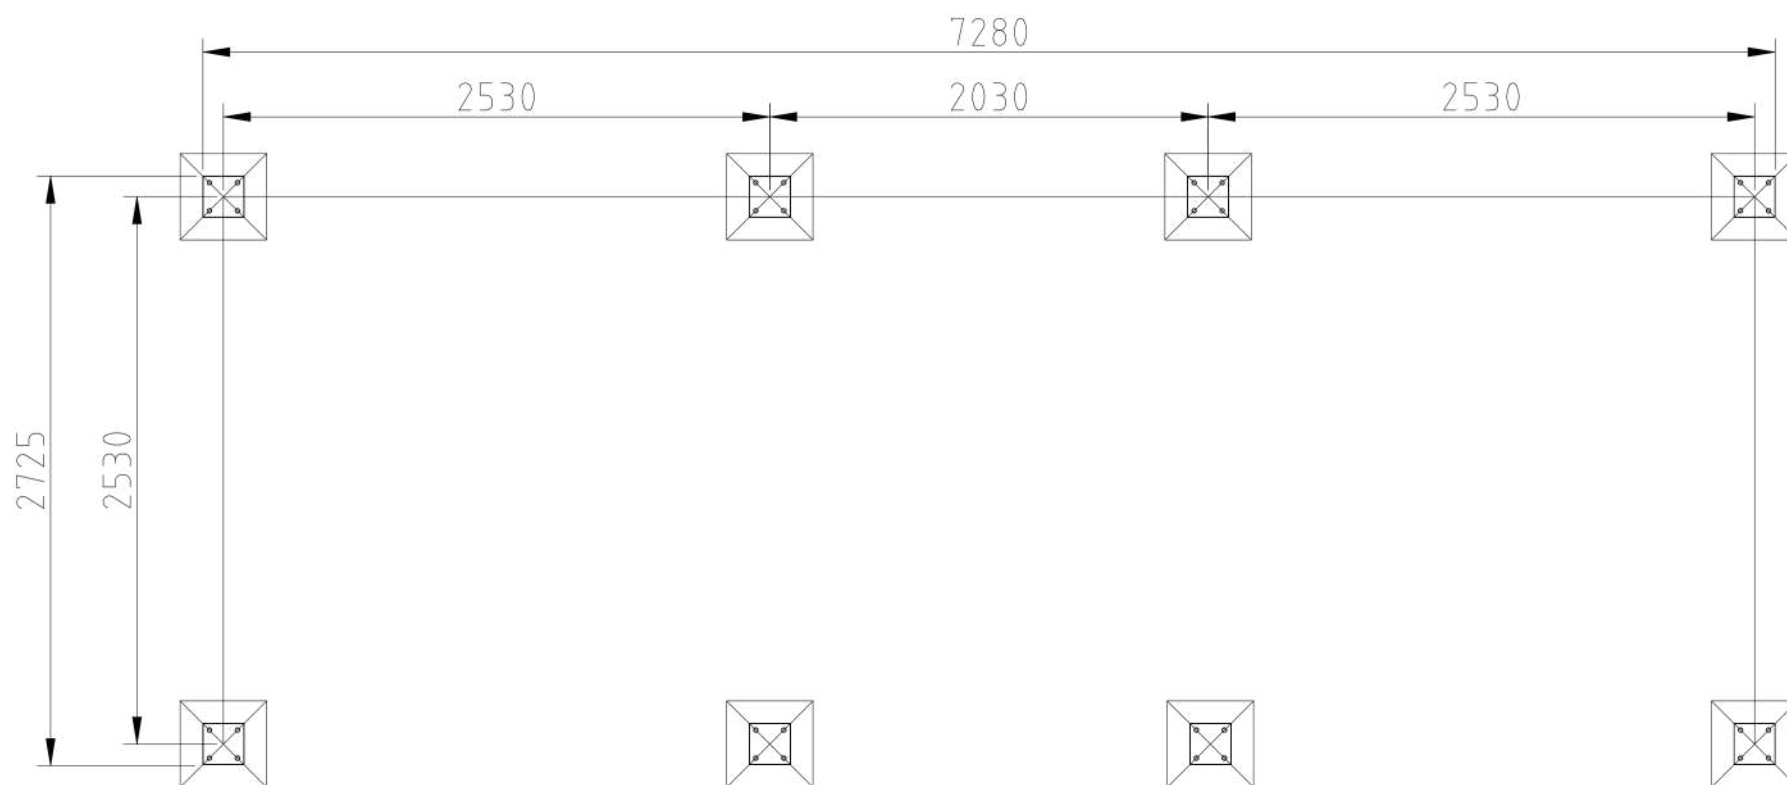


Nous recommandons des plots béton de 400x400x400mm

Abri Bosquet/Jungle 8m

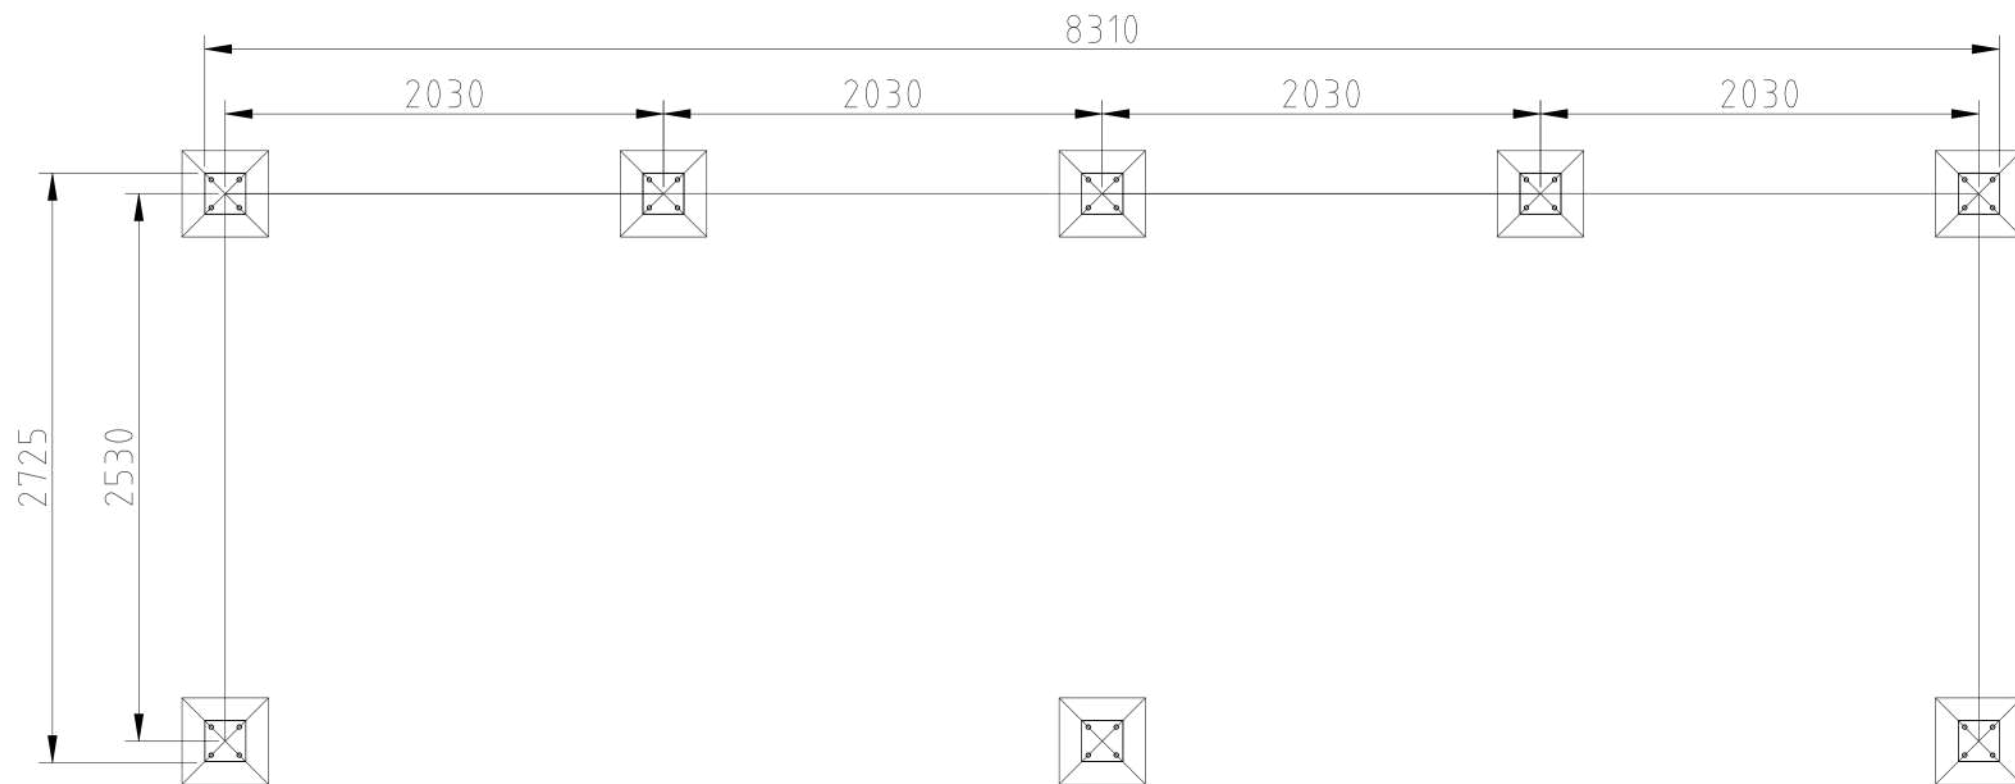


Nous recommandons des plots béton de 400x400x400mm

Abri Bosquet/Jungle 9m

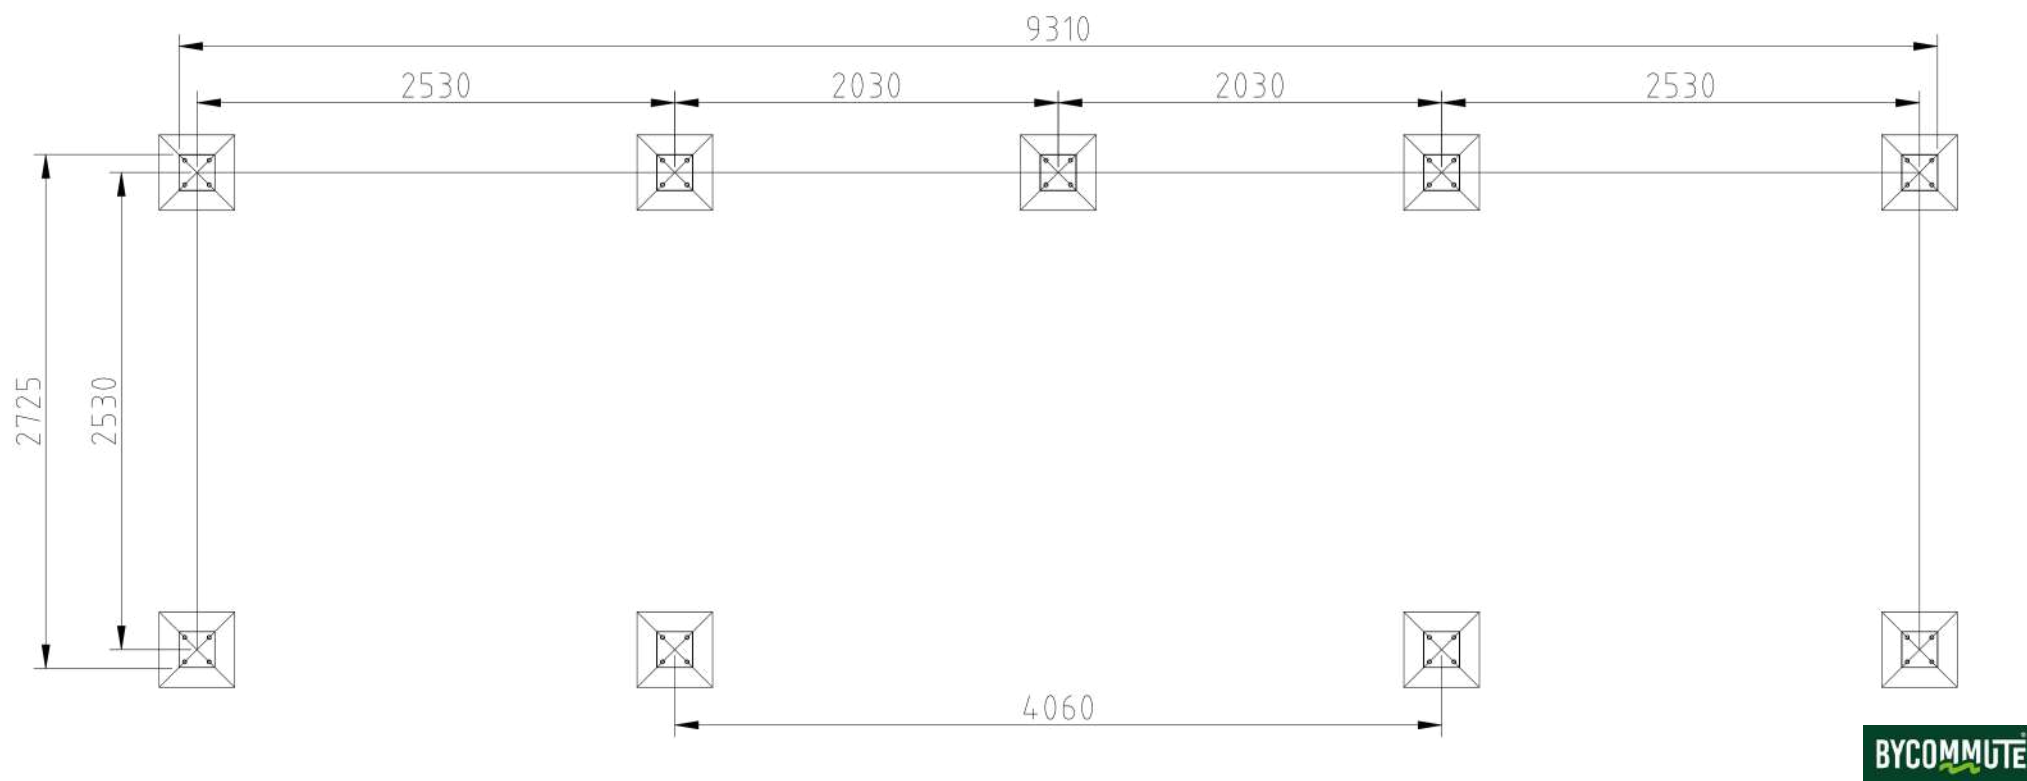


Nous recommandons des plots béton de 400x400x400mm

Abri Bosquet/Jungle 10m

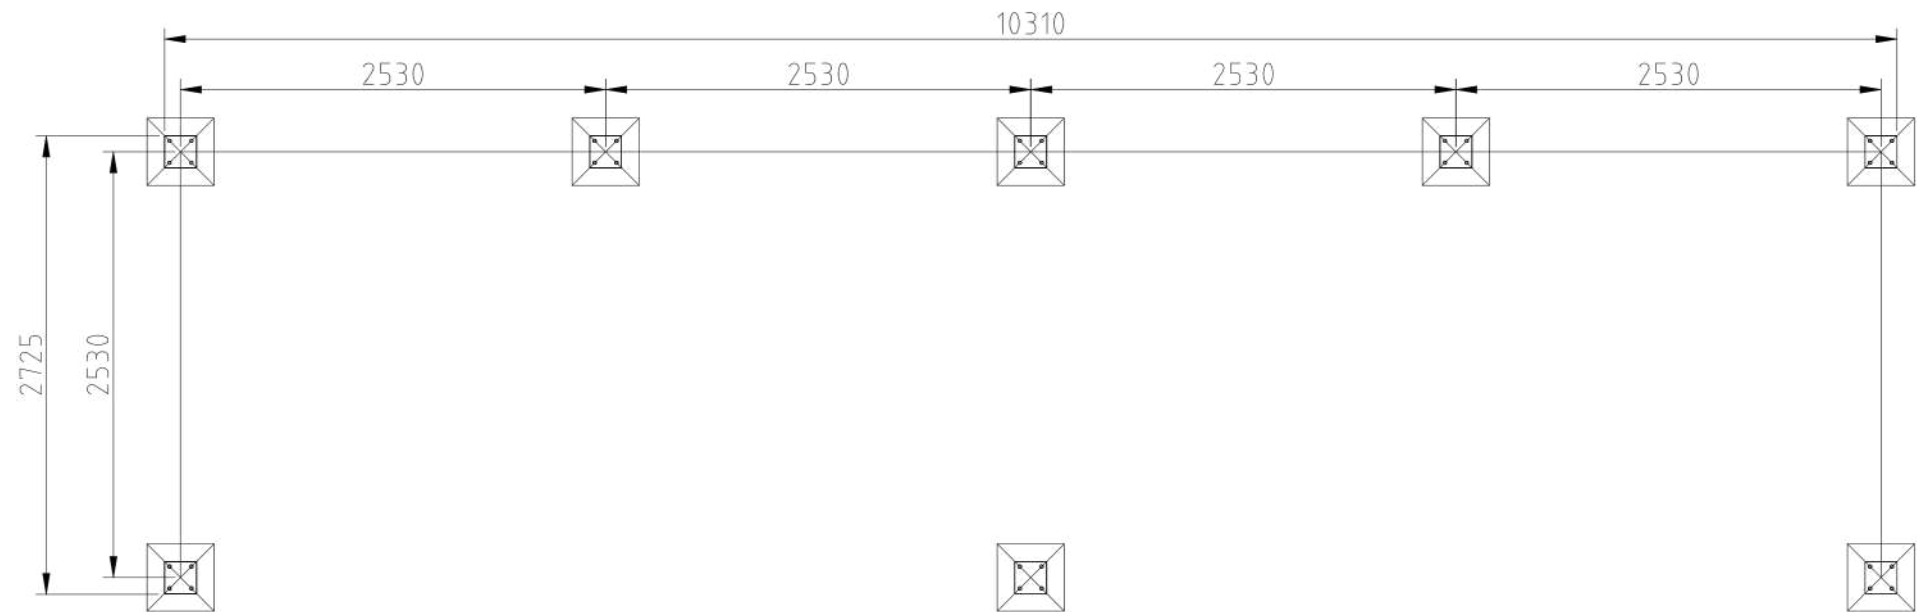


Abri Bosquet/Jungle 11m

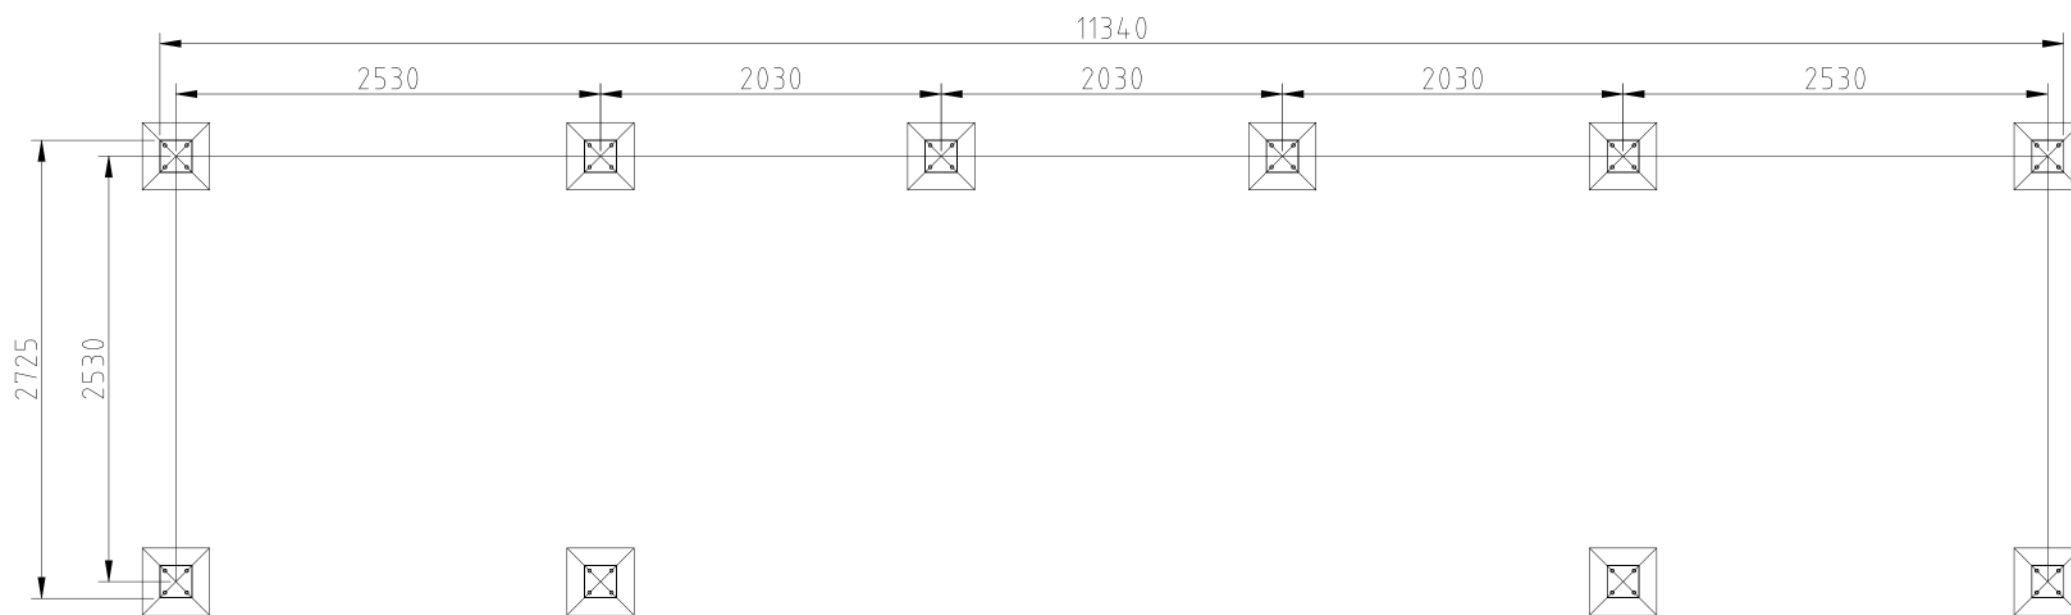

Nous recommandons des plots béton de 400x400x400mm

Abri Bosquet/Jungle 12m

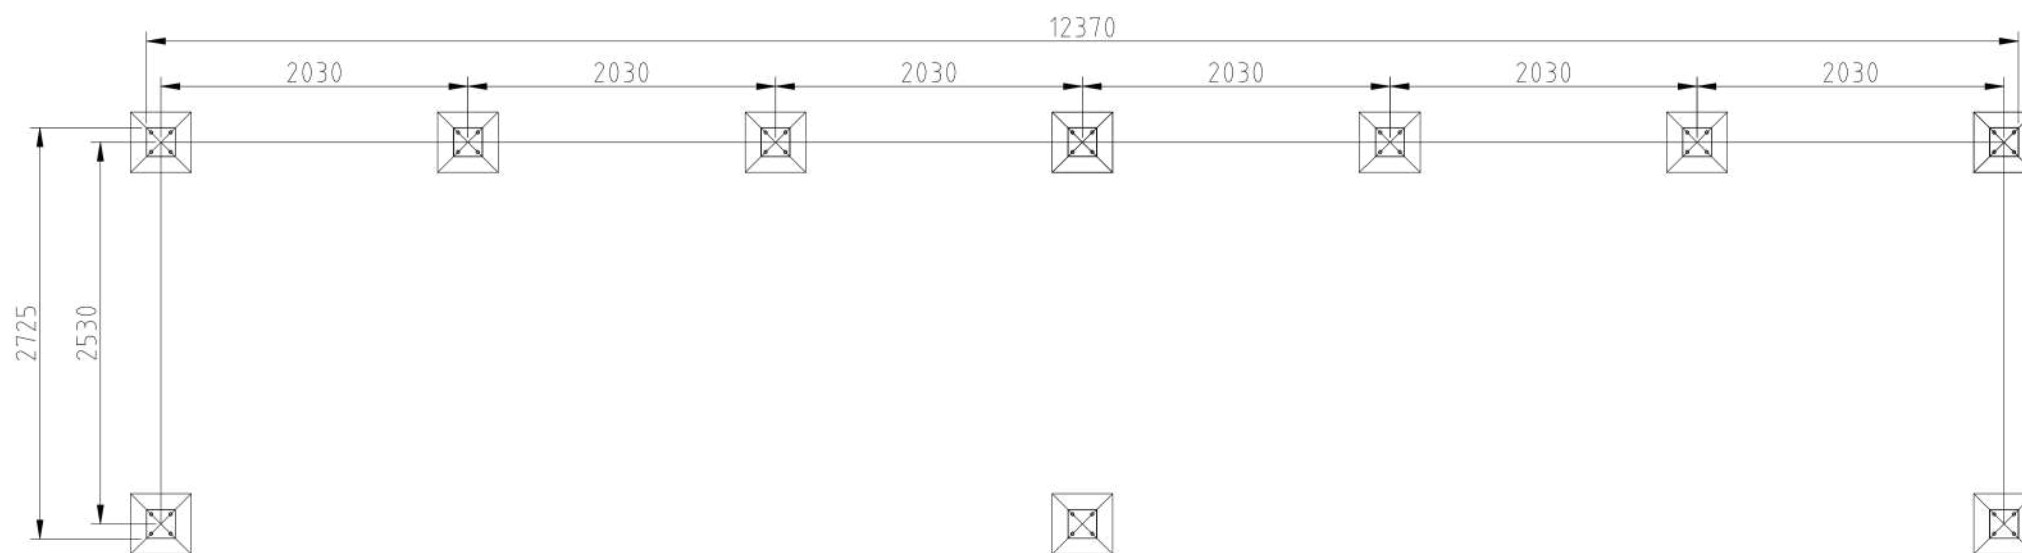

Nous recommandons des plots béton de 400x400x400mm